

1. De ontwerpogave

Heyligers d+p heeft van de gemeente Helmond de opdracht gekregen om het interieur voor het nieuwe theater te ontwerpen. Hierbij waren respect voor de architectuur (kerk en ontwerp paviljoen) en beleving van de bezoeker belangrijke aspecten.

2. Ontwerpvisie

Omarmen van de Kerk

- Herkenbare interieurelementen uit de kerk; b.v. lampen op meubels verwijzen naar kaarsen uit de kerk.
- Vormen die aansluiten op de architectuur van de kerk en het paviljoen.
- Terughoudend kleurgebruik in meubilair met respect voor de kerk; hout, zwarte stoffering en blauw staal.

Buiten en binnen één geheel.


- Ononderbroken bestrating van plein tot aan kerk.
- Intimiteit binnen ontstaat door zones met een eigen vloerafwerking, zoals buiten de schaduw onder een boom.

De menselijke maat.

- Zones geven een plek in de ruimte en geborgenheid.
- Intieme verlichting markeert zones en geeft sfeer.

Tijdloze en verbindende materialen.

- Eikenhout en blauw staal, robuust en tijdloos als de Kerk.
- Eikenhout en blauw staal verandert en wordt mooier door gebruik.

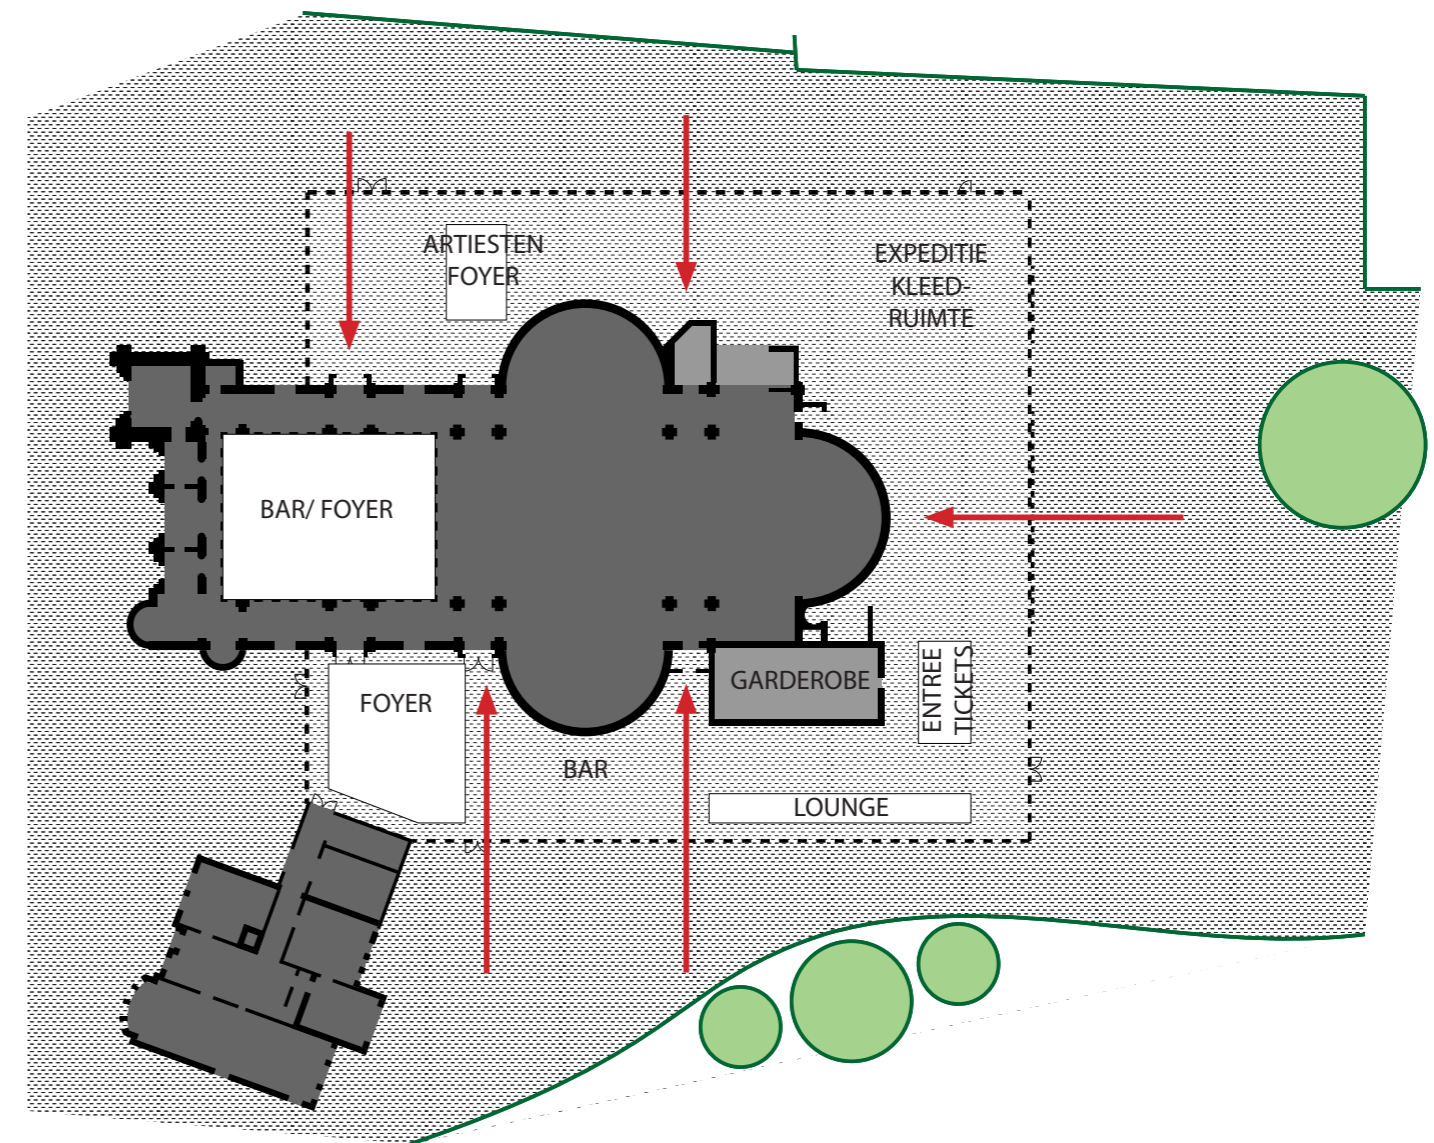

Heyligers d + p

Amsterdam
Entrepotdok 164
1018 AD Amsterdam
+31 206270162

Utrecht
Nieuwekade 213-215
3511 RW Utrecht
+31 307525844