
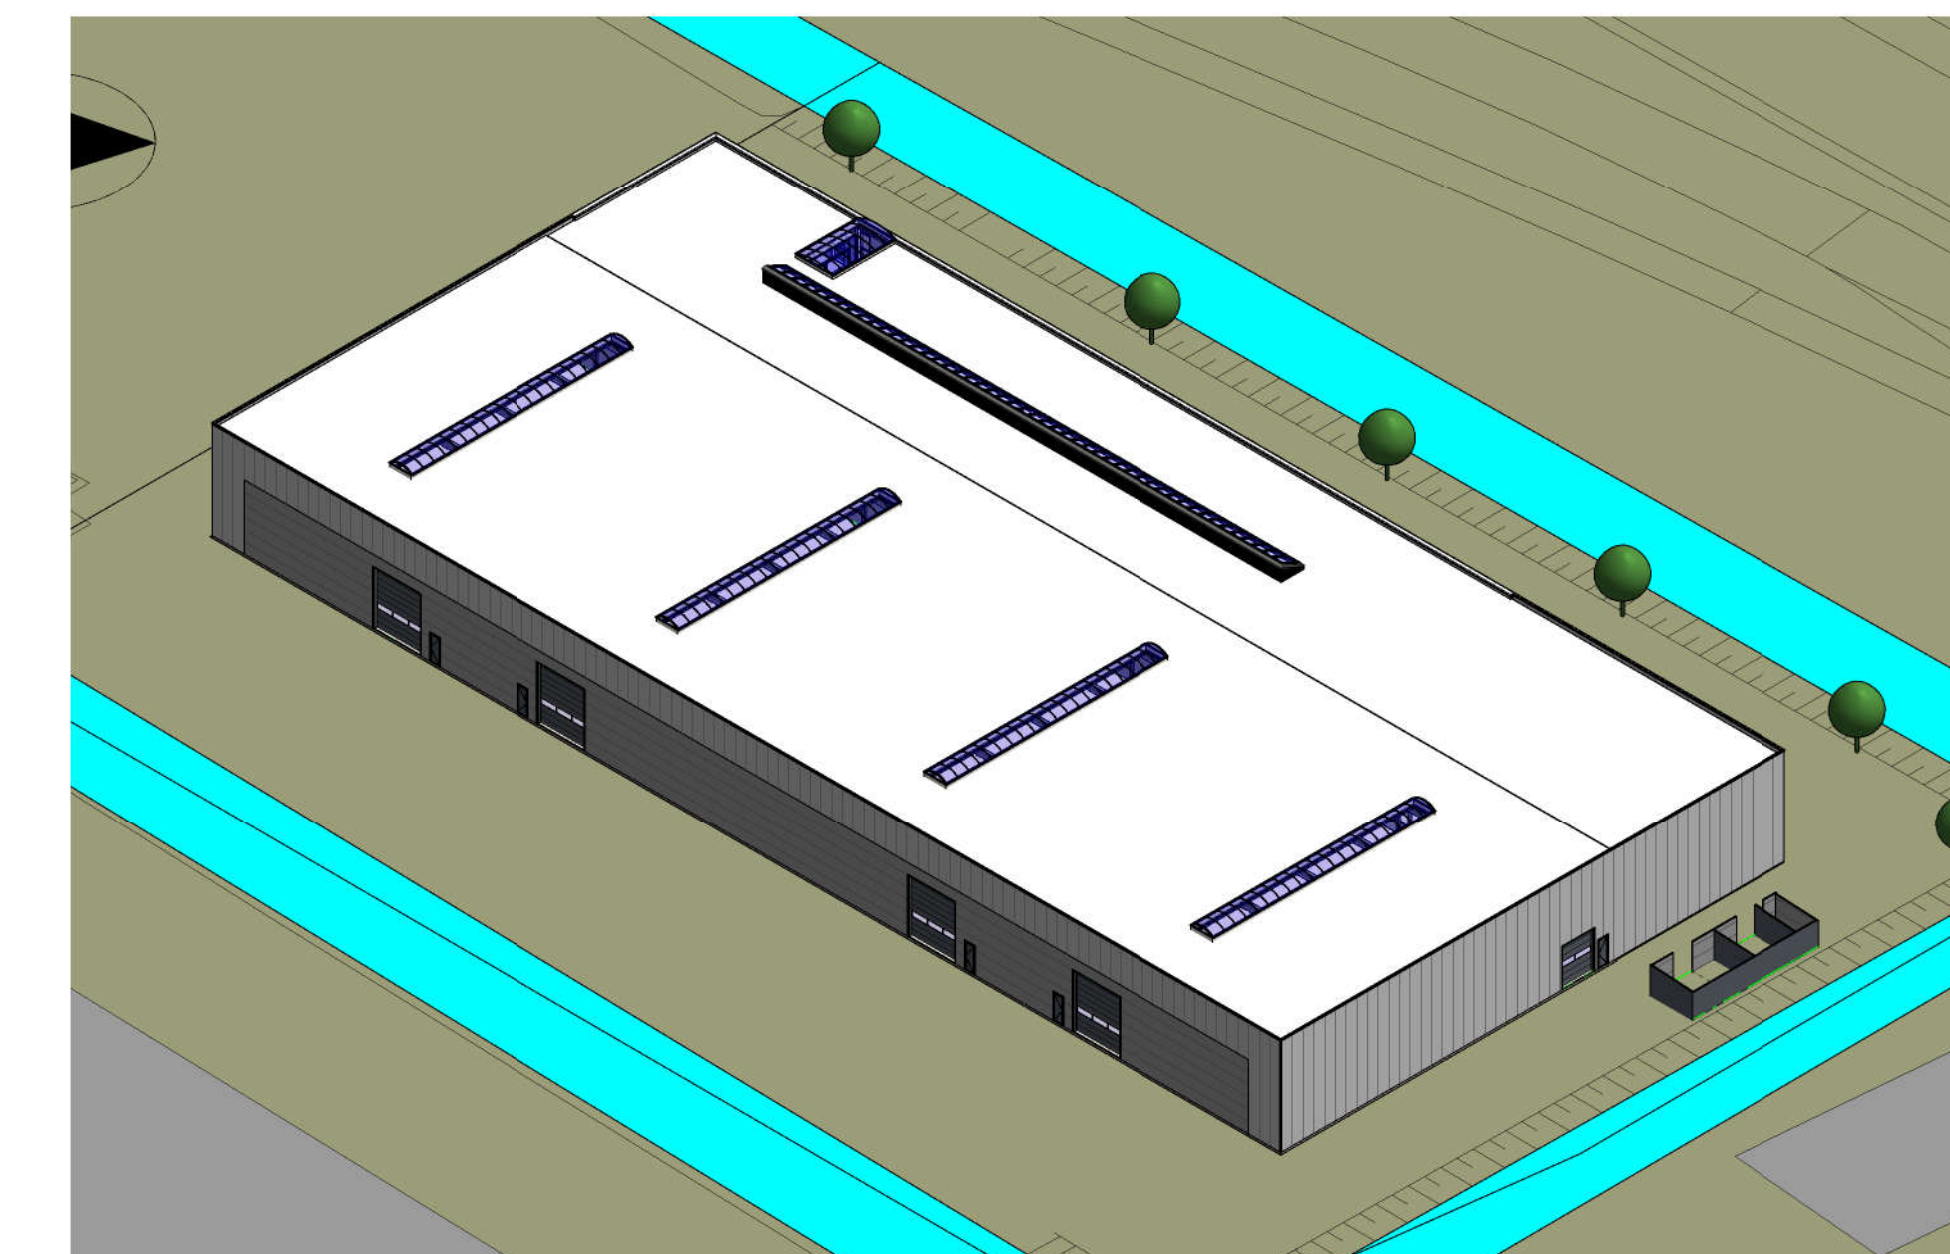


Plattegrond begane grond

Renvooi	
	sandwichpaneel 100 mm Rc 4.5 m2 KW
	gevel 250 mm Rc 4.5 m2 KW
	gabletop 150 mm
	metalsud wand 100 mm
	metalsud wand 125 mm
	metalsud wand 200 mm
	brandslanghaspel 30 m1
	handmelder
	poederblusser
	vluhtweg aanduiding
	vluhtweg aanduiding
	BMC
	BMP
	60 min wdbo
	90 min wdbo
	60 min wdbo zelfsluitend
	90 min wdbo zelfsluitend
	deur zelfsluitend

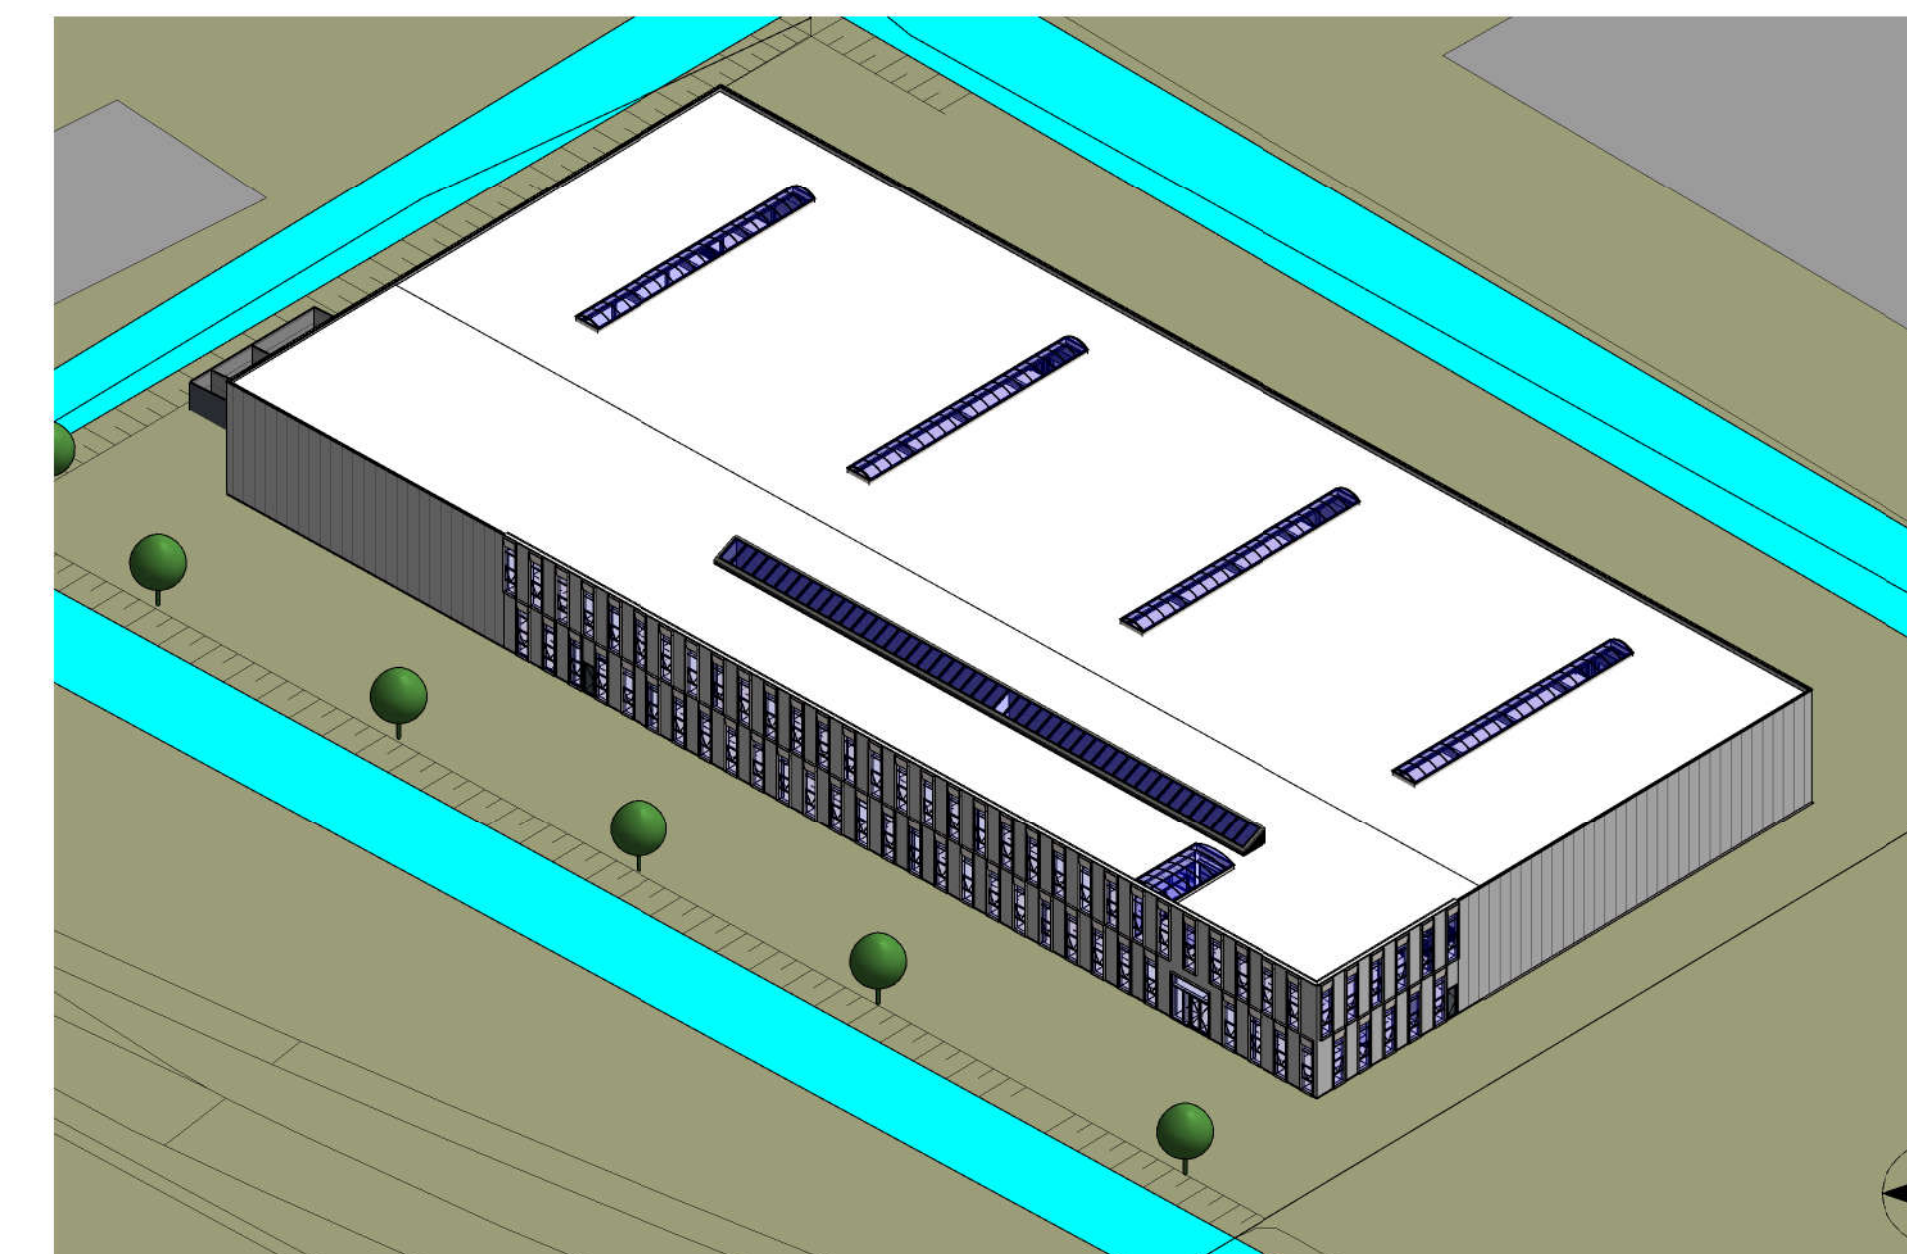

H&V ARCHITECTENBUREAU

 Hoofdweg 10a

 1815 BR Nieuwe Kruis

 Tel: 0174 622440

 Fax: 0174 622440

 E: info@hvv.nl

 W: www.hvv.nl

OPRACHTGEVER

 Hoozon B.V.

 Industriestad 18

 3017 CZ

 Nieuwe Kruis

 Tel: 0174 622440

 Fax: 0174 622102

 E: info@hoozon.com

PROJECT

 Nieuwe Kruis

 Beschrijft: Hoozon

 en Nieuwe Kruis

 Ploeg

DATA

 14-05-2018

 17-05-2018 Concept

 24-05-2018

TEKENING

 FASE: Definitief Overleg

 SCH: 1:100

 TEK: Plattegrond Begane Grond

BLAD

 DO-100

PROJECTNUMMER

 1752